

ΕΦΗΜΕΡΙΣ ΤΗΣ ΚΥΒΕΡΝΗΣΕΩΣ
ΤΗΣ ΕΛΛΗΝΙΚΗΣ ΔΗΜΟΚΡΑΤΙΑΣ

ΕΝ ΑΘΗΝΑΙΣ ΤΗι 24 ΙΟΥΛΙΟΥ 1981 | ΤΕΥΧΟΣ ΤΕΤΑΡΤΟΝ | ΑΡΙΘΜΟΣ ΦΥΛΛΟΥ 398

ΠΕΡΙΕΧΟΜΕΝΑ

ΑΠΑΛΛΟΤΡΙΩΣΕΙΣ

ΑΠΟΦΑΣΕΙΣ

'Αριθ. 978 (1)

Περὶ κηρύξεως ὡς ἀναδασωτέας ἐκτάσεως 2,500 στρεμμάτων στὴ θέση Μονόξυλο τῆς Κοινότητος Νεοχωρίου τοῦ Νομοῦ Μαγνησίας.

Ο ΝΟΜΑΡΧΗΣ ΜΑΓΝΗΣΙΑΣ

Ἔχοντας ὑπόψη :

1. Τὶς περὶ διοικητικῆς ἀποκεντρώσεως διατάξεις.

2. Τὶς διατάξεις τοῦ Ν. 998/1979 «περὶ προστασίας τῶν δασῶν καὶ τῶν δασικῶν ἐν γένει ἐκτάσεων τῆς Χώρας» καὶ συγκεκριμένα : α) τοῦ ἄρθρου 41 παρ. 1, β) τοῦ ἄρθρου 38 παρ. 1.

3. Τὶς δ/γὲς τοῦ 'Υπουργείου Γεωργίας, α) 160417/1180/8.7.80, β) 182447/3049/24.9.80.

4. Τὴν 862/8.5.1981 πρόταση τοῦ Δασαρχείου Βόλου, περὶ κηρύξεως ἀναδασωτέας, τῆς ἀναφερομένης στὸ θέμα ἐκτάσεως.

5. Τὴν ὑπ' ἀριθμ. 220/13.1.1981 ἀπόφαση τοῦ Νομάρχου, μὲ τὴν ὁποία μᾶς ἀνέθεσε τὴν ἐξουσία νὰ ὑπογράφουμε τὶς ἀποφάσεις κηρύξεως τῶν ἐκτάσεων ὡς ἀναδασωτέων, ἀποφασίζουμε :

Κηρύσσουμε ἀναδασωτέα, μὲ σκοπὸ τὴν ἀποκατάσταση τῆς δασικῆς βλαστήσεως, ποὺ καταστράφηκε ἀπὸ τὴν παράνομη ἐκχέρσωση, μὲ φυσικὴ ἀναγέννηση τὴν διακατεχομένη ἔκταση δύο καὶ μισὸ (2,500) στρεμμάτων ποὺ βρίσκεται στὴ θέση Μονόξυλο Κοινότητος Νεοχωρίου καὶ προσδιορίζεται ἀπὸ τὰ στοιχεῖα Α, Β, Γ, Δ, Ε, Ζ, Η, Θ, Ι, Κ, Λ, Μ, Α ὅπως φαίνονται στὸ συνημμένο διάγραμμα, τὸ ὁποῖο ἀποτελεῖ ἀναπόσπαστο μέρος τῆς ἀποφάσεως αὐτῆς καὶ ἔχει ὅρια :

'Ανατολικά : Μὲ μηλεοπερίβολο Κων/νου Μόσχου.

Δυτικά : Μὲ διακατεχομένη δασικὴ ἔκταση Δημ. Κορμπέτη.

Βόρεια : Μὲ κοινοτικὴ δασικὴ ἔκταση Νεοχωρίου.

Νότια : Μὲ διακατεχομένη δασικὴ ἔκταση ἰδίου.

'Η ἀπόφαση αὐτὴ νὰ δημοσιευθεῖ στὴν 'Εφημερίδα τῆς Κυβερνήσεως.

Βόλος, 13 Μαΐου 1981


Μὲ ἐντολὴ Νομάρχη

'Ο Διευθυντὴς
ΓΕΩΡΓΙΟΣ ΤΖΙΟΥΜΑΚΗΣ


1.-Τοπογραφικό διάγραμμα εκτάσεως, πού εκχερσώθηκε παράνομα. Περιοχή Κοινότητας Νεοχωρίου θέση Μενόξυλο

(Ανήκει στην 928/81 απόφαση Νομαρχίας Μαγνησίας)

Κλίμακα 1:1000

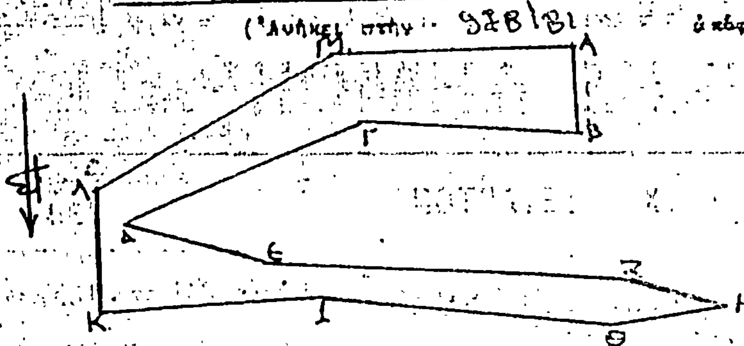

2.-Χάρτης προσανατολισμού 1:900.000

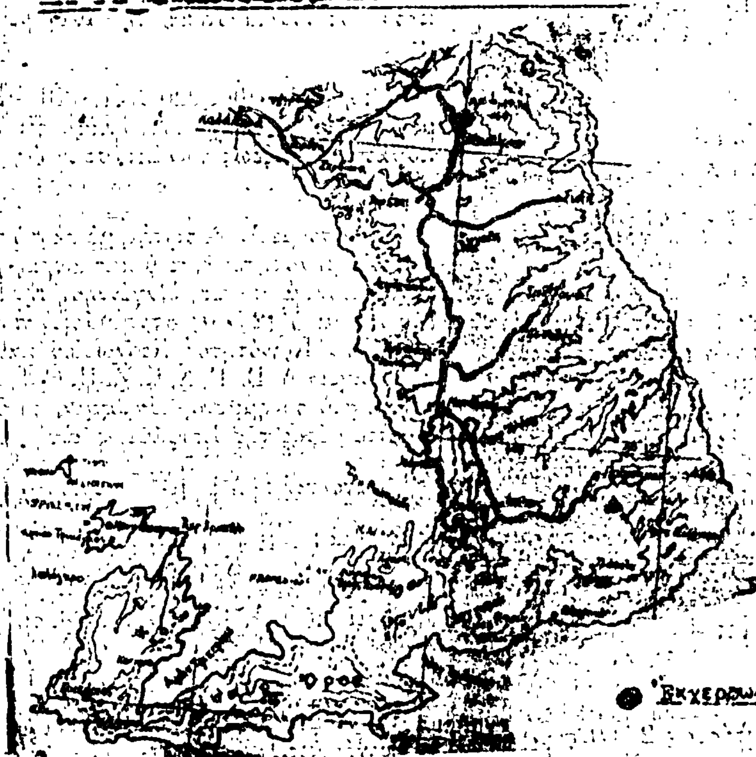

Βόλος 8-5-1981
Ο Συντάξας
Τεχν. Δασ/λίας

Θεωρήθηκε
Βόλος 8-5-1981
Ο Δασάρχης Βόλου
ΧΡ. ΔΑΒΙΤΣΑΣ

Θεωρήθηκε
Βόλος 13-5-1981
Ε.Ν. Ο Δ/ντής [illegible]
Π. Τζιουμάκης

Αριθ. 11236 (2)

Περὶ ἀναγκαστικῆς ἀπαλλοτριώσεως ἐκτάσεως μ² 14.447 στὴν περιοχὴ Ὁμαλοῦ Χανίων.

ΟΝΟΜΑΡΧΗΣ ΧΑΝΙΩΝ

Ἔχοντας ὑπόψη:

1. Τὶς διατάξεις τοῦ Ν.Δ. 797/71 «περὶ ἀναγκαστικῶν ἀπαλλοτριώσεων», σὲ συνδυασμὸ μὲ τὶς διατάξεις τοῦ Β.Δ. 139/71 «περὶ ἁρμοδιότητος τῶν Νομαρχῶν πρὸς κήρυξιν ἀναγκαστικῶν τινῶν ἀπαλλοτριώσεων».

2. Τὶς διατάξεις τοῦ Α.Ν. 1565/50 «περὶ συστάσεως τοῦ Ε.Ο.Τ.» ποὺ κυρώθηκε μὲ τὸ νόμο ἀριθ. 1624/51, καθὼς καὶ τὰ ἄρθρα 28 τοῦ Ν. Δ/τος 3430/55 καὶ 10 τοῦ Ν. 4060/60.

3. Τὴν ἀπόφαση ἀριθ. 1058/32/11.9.80 τοῦ Δ.Σ. τοῦ Ε.Ο.Τ., ποὺ ἐγκρίθηκε ἀπὸ τὸν Ὑπουργὸ Προεδρίας Κυβερνήσεως μὲ τὴν ἀπόφαση ἀριθ. 95/509947/17.3.1981, ἀποφασίζουμε:

Κηρύσσουμε ἀναγκαστικῶς ἀπαλλοτριωτέα γιὰ λόγους δημόσιας ὠφέλειας καὶ συγκεκριμένα γιὰ τὴ δημιουργία τοῦ νέου ξενώνα τοῦ Ε.Ο.Τ., ἐδαφικὴ ἔκταση ἐμβαδοῦ 14.447 μ², ποὺ βρίσκεται στὴν περιοχὴ Ὁμαλοῦ Χανίων, ὅπως φαίνεται στὸ τοπογραφικὸ διάγραμμα τοῦ Ε.Ο.Τ. ἀριθμὸς 1186/2/28691/5.9.77 μὲ τὰ στοιχεῖα α, β, γ, δ, ε, ζ, η, θ, ι, κ, λ, μ, ν, α. Στὰ ἀπαλλοτριούμενα κτήματα προβάλλουν δικαιώματα κυριότητας οἱ α) Κοινότητα Λάκκων Κυδωνίας β) Πρωτοπαπαδάκης κλπ.

Ἡ ἀπαλλοτρίωση κηρύσσεται ὑπὲρ καὶ μὲ δαπάνη τοῦ Ε.Ο.Τ.

Ἡ παροῦσα ἀπόφαση νὰ δημοσιευθεῖ στὴν Ἐφημερίδα τῆς Κυβερνήσεως.

Χανιά, 30 Ἰουνίου 1981

Ὁ Νομάρχης
ΓΕΩΡΓ. ΧΑΡΑΛΑΜΠΟΠΟΥΛΟΣ

ΠΟΛΕΟΔΟΜΙΑ

ΔΙΑΤΑΓΜΑΤΑ

(3)

Περὶ καθορισμοῦ θέσεως κτιρίου Δημοτικῆς Ἀγορᾶς ἐντὸς τοῦ ρυμοτομικοῦ σχεδίου Γαργαλιάνων (Μεσσηνίας).

Ο ΠΡΟΕΔΡΟΣ
ΤΗΣ ΕΛΛΗΝΙΚΗΣ ΔΗΜΟΚΡΑΤΙΑΣ

Ἔχοντες ὑπ' ὄψει:

1. Τὰς διατάξεις τοῦ ἀπὸ 17 Ἰουλίου 1923 Ν. Δ/τος «περὶ σχεδίων πόλεων κλπ.», ὡς μεταγενεστέρως ἐτροποποιήθησαν καὶ συνεπληρώθησαν καὶ εἰδικώτερον τοῦ ἄρθρου 9 αὐτοῦ.

2. Τὰς διατάξεις τοῦ Ν.Δ. 8/1973 «Περὶ ΓΟΚ» ὡς ἐτροποποιήθη διὰ τοῦ Ν.Δ. 205/1974 (ΦΕΚ 363/Α) καὶ εἰδικώτερον τοῦ ἄρθρου 25Β αὐτοῦ.

3. Τὰς διατάξεις τοῦ Ν. 1032/1980 «Περὶ συστάσεως Ὑπουργείου Χωροταξίας, Οἰκισμοῦ καὶ Περιβάλλοντος» (ΦΕΚ 57/Α) καὶ εἰδικώτερον τῶν ἄρθρων 2, 3 καὶ 7 αὐτοῦ.

4. Τὴν ὑπ' ἀριθ. 59/1980 πρᾶξιν τοῦ Δημοτικοῦ Συμβουλίου Γαργαλιάνων (Μεσσηνίας).

5. Τὴν ὑπ' ἀριθ. 1289/1980 γνωμοδότησιν τοῦ Συμβουλίου Δημοσίων Ἔργων (Τμῆμα Οἰκισμοῦ).

6. Τὴν ὑπ' ἀριθ. 581/1981 γνωμοδότησιν τοῦ Συμβουλίου τῆς Ἐπικρατείας, προτάσει τοῦ Ὑπουργοῦ Χωροταξίας, Οἰκισμοῦ καὶ Περιβάλλοντος, ἀποφασίζομεν:

Ἄρθρον 1.

Ἐγκρίνεται ὁ καθορισμὸς τῆς θέσεως κτιρίου Δημοτικῆς Ἀγορᾶς, ἐντὸς τοῦ ὑπ' ἀριθ. 477 Ο.Τ. τοῦ καθορισθέντος ὡς χώρου Ἀγορᾶς διὰ τοῦ ἀπὸ 27.1.1953 Β. Δ/τος «περὶ ἀναθεωρήσεως καὶ ἐπεκτάσεως τοῦ σχεδίου ρυμοτομίας Γαργαλιάνων Μεσσηνίας καὶ τῶν ὅρων δομήσεως αὐτοῦ» (ΦΕΚ 19/Α), τοῦ ρυμοτομικοῦ σχεδίου Γαργαλιάνων (Μεσσηνίας), ὡς ἐμφαίνεται εἰς τὸ ὑπὸ τοῦ Ἀναπληρωτοῦ Γενικοῦ Διευθυντοῦ Οἰκισμοῦ θεωρημένον διὰ τῆς ὑπ' ἀριθ. Γ. 29.088/1981 πράξεως αὐτοῦ σχετικὸν πρωτότυπον διάγραμμα ὑπὸ κλίμακα 1:1000, τοῦ ὁποίου συνοπτικὸν ἀντίτυπον δημοσιεύεται μετὰ τοῦ παρόντος.

Ἄρθρον 2.

1. Ἐπιβάλλονται στοαὶ ἐπὶ τῶν δύο ὄψεων τοῦ ἰσογείου τοῦ κατὰ τὰ ἀνωτέρω ἀνεγερθησομένου κτιρίου Δημοτικῆς Ἀγορᾶς, ὡς ἐμφαίνεται εἰς τὸ αὐτὸ διάγραμμα.

2. Ὁ μέγιστος ἐπιτρεπόμενος ἀριθμὸς ὀρόφων τοῦ κτιρίου Δημοτικῆς Ἀγορᾶς ὁρίζεται εἰς δύο (2) μὲ μέγιστον ὕψος αὐτοῦ δέκα (10) μέτρα, ὑπολογιζομένου καὶ τοῦ ὕψους τῆς στέγης ἡ ὁποία εἶναι ὑποχρεωτική.


Εἰς τὸν Ὑπουργὸν Χωροταξίας, Οἰκισμοῦ καὶ Περιβάλλοντος, ἀναθέτομεν τὴν δημοσίευσιν καὶ ἐκτέλεσιν τοῦ παρόντος Διατάγματος.

Ἐν Ἀθήναις τῇ 23 Ἰουνίου 1981

Ο ΠΡΟΕΔΡΟΣ ΤΗΣ ΔΗΜΟΚΡΑΤΙΑΣ
ΚΩΝΣΤΑΝΤΙΝΟΣ Γ. ΚΑΡΑΜΑΝΛΗΣ

Ο ΥΠΟΥΡΓΟΣ ΧΩΡΟΤΑΞΙΑΣ, ΟΙΚΙΣΜΟΥ ΚΑΙ ΠΕΡΙΒΑΛΛΟΝΤΟΣ
ΓΕΩΡΓΙΟΣ ΠΛΥΤΑΣ


ΤΡ. ΔΥΛΙΑΣ
1:1000
Β
ΚΟΙΝ. ΠΡΟΝΟΙΑΣ

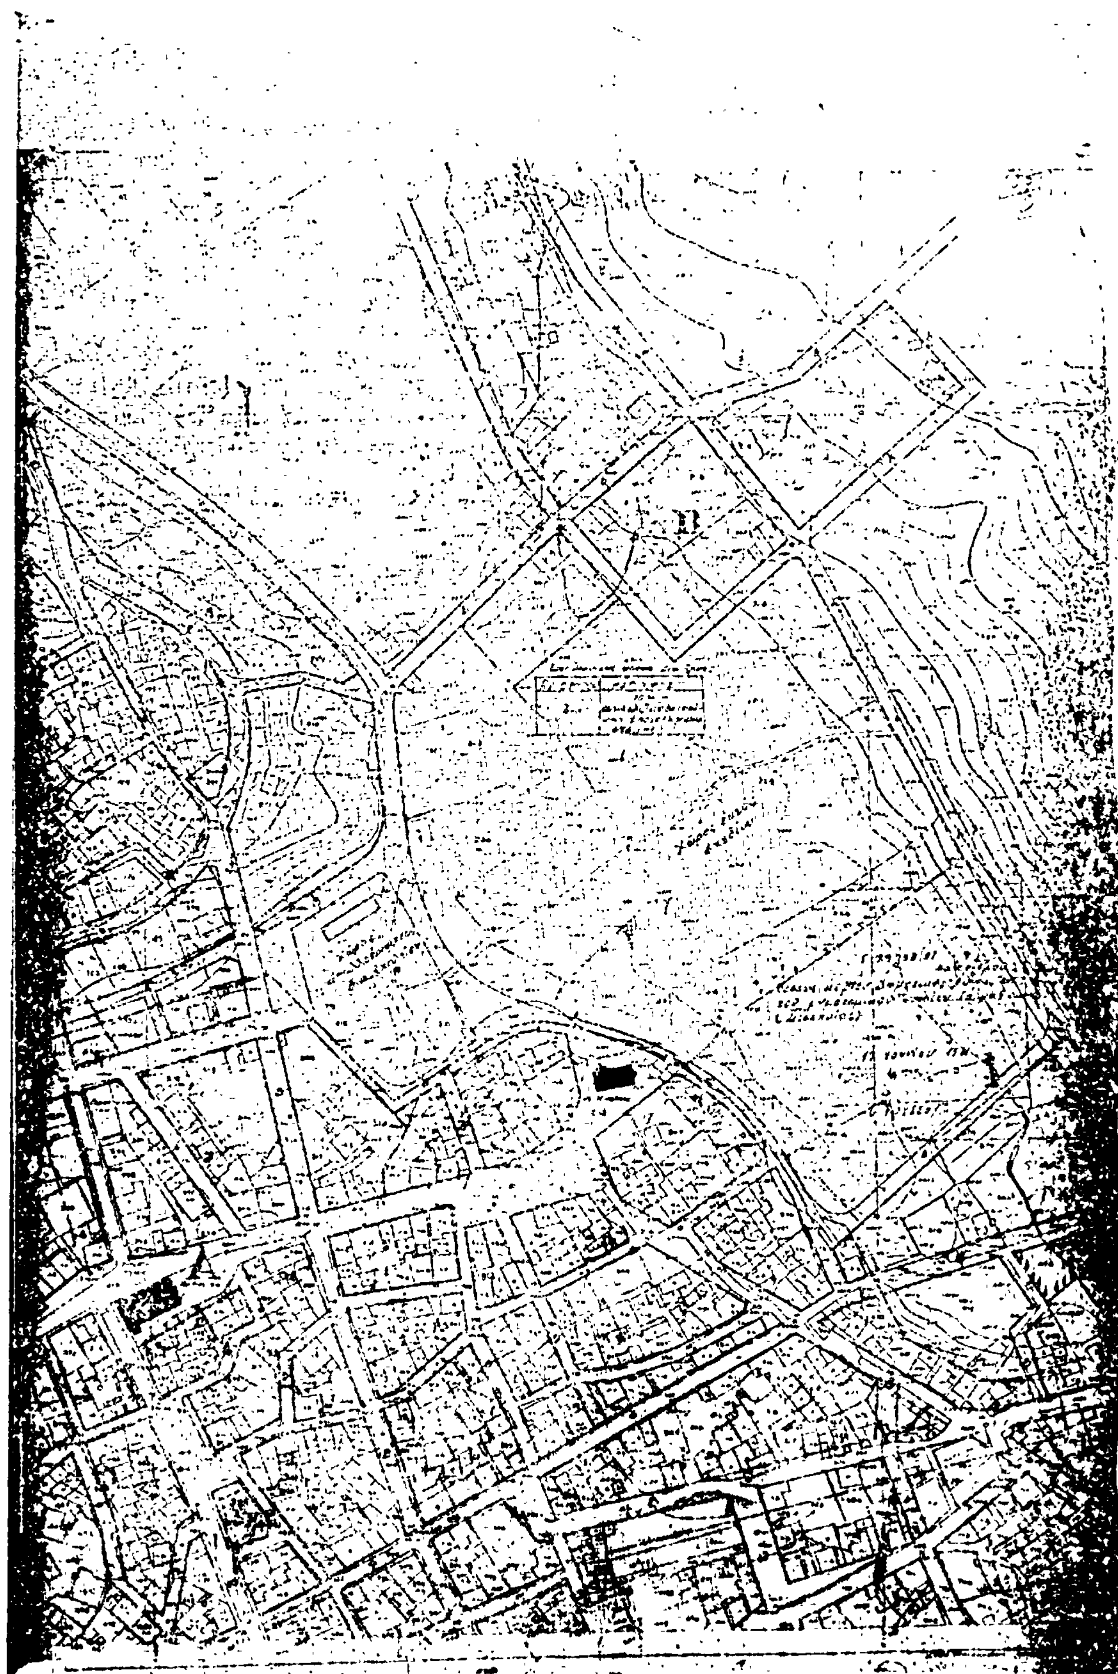

ΑΠΟΦΑΣΕΙΣ

Ἀριθ. Γ. 35.516/2103 (4)

Περὶ τροποποιήσεως τοῦ ρυμοτομικοῦ σχεδίου Ἀθηνῶν.

Ο ΥΠΟΥΡΓΟΣ ΧΩΡΟΤΑΞΙΑΣ, ΟΙΚΙΣΜΟΥ ΚΑΙ ΠΕΡΙΒΑΛΛΟΝΤΟΣ

Ἔχοντες ὑπ' ὄψει:

1. Τὰς διατάξεις τοῦ ἀπὸ 17 Ἰουλίου 1923 Ν. Δ/τος «περὶ σχεδίων πόλεων κλπ.», ὡς μεταγενεστέρως ἐτροποποιήθησαν καὶ συνεπληρώθησαν καὶ εἰδικώτερον τῶν ἄρθρων 3 καὶ 70 αὐτοῦ.

2. Τὸ ὑπ' ἀριθ. 842/1980 Π. Δ/γμα «περὶ ἀπλουστεύσεως τῆς διαδικασίας κατὰ τὴν ἔκδοσιν διοικητικῶν τινων πράξεων ἀτομικοῦ χαρακτῆρος ἐπὶ ἀντικειμένων ἁρμοδιότητος Ὑπουργοῦ Χωροταξίας, Οἰκισμοῦ καὶ Περιβάλλοντος (ΦΕΚ 208/Α').

3. Τὰς διατάξεις τοῦ Ν. 947/1979 «περὶ οἰκιστικῶν περιοχῶν» (ΦΕΚ 169/Α') καὶ εἰδικώτερον τοῦ ἄρθρου 62 (παρ. 1) αὐτοῦ.

4. Τὰς διατάξεις τοῦ Ν. 1032/1980 «περὶ συστάσεως Ὑπουργείου Χωροταξίας, Οἰκισμοῦ καὶ Περιβάλλοντος» (ΦΕΚ 57/Α') καὶ εἰδικώτερον τῶν ἄρθρων 2, 3 καὶ 7 αὐτοῦ.

5. Τὰς ὑπ' ἀριθ. 744/1980 καὶ 245/1981 πράξεις τοῦ Δημοτικοῦ Συμβουλίου Ἀθηναίων.

6. Τὰς ὑπ' ἀριθ. 782/1980 καὶ 627/1981 γνωμοδοτήσεις τοῦ Συμβουλίου Δημοσίων Ἔργων (Τμῆμα Οἰκισμοῦ), ἀποφασίζομεν:

Ἐγκρίνεται ἡ τροποποίησις τοῦ ρυμοτομικοῦ σχεδίου Ἀθηνῶν διὰ τῆς μετατροπῆς τοῦ οἰκοδομικοῦ τετραγώνου τοῦ περικλειομένου ὑπὸ τῶν ὁδῶν Βασ. Γεωργίου Β', Σπυρ. Μερκούρη καὶ Ριζάρη εἰς κοινόχρηστον πράσινον, ὡς ἐμφαίνεται εἰς τὸ ὑπὸ τοῦ Ἀναπληρωτοῦ Γενικοῦ Διευθυντοῦ Οἰκισμοῦ θεωρημένον διὰ τῆς ὑπ' ἀριθ. Γ.35.516/1981 πράξεως αὐτοῦ σχετικὸν πρωτότυπον διάγραμμα ὑπὸ κλίμακα 1:500 τοῦ ὁποίου συνοπτικὸν ἀντίτυπον δημοσιεύεται μετὰ τῆς παρούσης.

Ἡ παροῦσα δημοσιευθήτω διὰ τῆς Ἐφημερίδος τῆς Κυβερνήσεως.

Ἀθῆναι, 15 Ἰουλίου 1981

Ο ΥΠΟΥΡΓΟΣ

ΓΕΩΡΓΙΟΣ ΠΛΥΤΑΣ

ΑΘΗΝΑΙ
ΚΛ. 1:500

Ελλανίκου

Καλλιμάχου

Εργοτίμου

ΥΠΟΥΡΓΕΙΟ

Ἀριθ. οἰκ. 4142 (5)

Περὶ ἐγκρίσεως καθορισμοῦ νέων τιμῶν μονάδος οἰκοδομικῶν ἐργασιῶν γιὰ ἔκδοση οἰκοδομικῶν ἀδειῶν στὸ Νομὸ Ἠλείας.

Ο ΝΟΜΑΡΧΗΣ ΗΛΕΙΑΣ

Ἔχοντας ὑπόψη:

1) Τὸ ὑπ' ἀριθ. 910/10.10.1977 Π. Δ/γμα (ΦΕΚ 305/Δ/10.10.1977) «περὶ ὀργανισμοῦ τοῦ Ὑπουργείου Δημ. Ἔργων».

2) Τὸ Ν. 1032/1980 «περὶ συστάσεως Ὑπουργείου Χωροταξίας, Οἰκισμοῦ καὶ Περιβάλλοντος».

3) Τὶς περὶ σχεδίων πόλεων κλπ. κειμένας διατάξεις.

4) Τὶς διατάξεις τοῦ Ν. Δ/τος 3690/56 «περὶ συμπληρώσεως τῶν περὶ διοικητικῆς ἀποκεντρώσεως διατάξεων».

5) Τὶς ὑφιστάμενες τεχνοοικονομικὲς συνθῆκες ποὺ ἐπικρατοῦν στὸ Νομὸ Ἠλείας.

6) Τὴν ἀνάγκη ἀπλουστεύσεως τῆς διαδικασίας τοῦ φορολογικοῦ ἐλέγχου τῶν ὑπὸ ἀνέγερση οἰκοδομῶν.

7) Τὴν ἀριθ. πρωτ. ΙΓ.9001/3.7.1979 ἀπόφασή μας (ΦΕΚ 442/Δ/29.8.79 «περὶ ἐγκρίσεως καθορισμοῦ τιμῶν μονάδος κλπ.

8) Τὴ σύμφωνη γνώμη τοῦ Νομαρχιακοῦ Συμβουλίου Δημ. Ἔργων τῆς Νομαρχίας μας, ὅπως διατυπώθηκε στὸ ἀριθ. 16/1981 πρακτικό του, ἀποφασίζουμε:

Τὴν ἔγκριση καθορισμοῦ νέων τιμῶν μονάδος οἰκοδομικῶν ἐργασιῶν γιὰ ἔκδοση οἰκοδομικῶν ἀδειῶν στὸ Ν. Ἠλείας κατὰ κατηγορίες Α, Β, Γ, Δ, Ε, ΣΤ, Ζ.

Κατηγορία Α':

α) Κατοικίες γενικὰ καθὼς καὶ ὑπόγεια κατοικιῶν, στὰ σχέδια πόλεως Πύργου καὶ Ἀμαλιάδος 1.200 δρχ./Μ3, στὰ ὑπόλοιπα σχέδια πόλεως 1.000 δρχ./Μ3

β) Ξενοδοχεῖα Α' καὶ Β' κατηγορίας καθὼς καὶ ὑπόγεια ξενοδοχείων 1.700 δρχ./Μ3.

γ) Ξενοδοχεῖα Γ' κατηγορίας, Νοσοκομεῖα, Κλινικές, Θεραπευτήρια, Ἐκπαιδευτήρια, Πρατήρια Βενζίνης, Κέντρα Ἀναψυχῆς, Γραφεῖα, Καταστήματα, Θέατρα, Κινηματογράφοι (χειμερινοὶ) 1.500 δρχ./Μ3.

δ) Κατοικίες γενικὰ καθὼς καὶ ὑπόγεια κατοικιῶν σὲ οἰκισμοὺς πρὸ τοῦ 1923 καὶ ἐκτὸς σχεδίου 800 δρχ. /Μ3.

ΚΑΤΗΓΟΡΙΑ Β':

α) Κτίρια καθαρῆς χρήσεως σταθμεύσεως αὐτοκινήτων, βιομηχανικὰ καὶ βιοτεχνικὰ κτίρια, ἐπαγγελματικὲς ἀποθῆκες, λυόμενες κατοικίες, θέατρα, κινηματογράφοι (θερινοί), ἀγροτικὲς ἀποθῆκες ἐμβαδοῦ μεγαλυτέρου τῶν 150 Μ2, 1.000 δρχ./Μ3.

ΚΑΤΗΓΟΡΙΑ Γ':

α) Βοηθητικὰ κτίσματα οἰκοδομῶν στὸ βάθος οἰκοπέδου καὶ ἀνεξάρτητα τῆς κυρίας οἰκοδομῆς πτηνοτροφεῖα, βουστάσια, χοιροστάσια Σταῦλοι, Ἀγροτικὲς ἀποθῆκες ἐμβαδοῦ μικροτέρου τῶν 150Μ² 500 δρχ./Μ3.

ΚΑΤΗΓΟΡΙΑ Δ':

α) Κατασκευὲς μενονωμένων στοιχείων ἀπὸ ὡπλισμένο σκυρόδεμα, 8.000 δρχ./Μ3.

ΚΑΤΗΓΟΡΙΑ Ε':

α) Κατεδαφίσεις γενικὰ 100 δρχ./Μ3.

ΚΑΤΗΓΟΡΙΑ ΣΤ':

α) Περιτοιχίσεις 400 δρχ. τὸ τρέχον μέτρο.

ΚΑΤΗΓΟΡΙΑ Ζ':

α) Ἐπιγραφὲς φωτεινὲς ἢ ὄχι 4.000 δρχ./Μ2.

Γιὰ τὰ λοιπὰ ἰσχύουν τὰ ὅσα ἀναφέρονται στὴν προηγούμενη ἀπόφασή μας ἀριθ. ΙΓ.9001/3.7.1979 (ΦΕΚ 442/Δ/29.8.1979), καθὼς καὶ τὰ περὶ ἰσχύος τῆς ἀποφάσεως αὐτῆς ποὺ θὰ ἀρχίσει δύο (2) μῆνες ἀπὸ τῆς δημοσιεύσεώς της στὴν Ἐφημερίδα τῆς Κυβερνήσεως καὶ ἀφορᾶ κάθε μελέτη ποὺ θὰ ὑποβληθεῖ ἀπὸ τὴν ἡμερομηνία αὐτὴ καὶ μετά.

Πύργος, 29 Ἰουνίου 1981

Ὁ Νομάρχης κ.ά.α.
Ὁ Σύμβουλος
ΓΕΡΑΣΙΜΟΣ ΚΟΥΤΑΒΑΣ

Ἀριθ. Τ.Π. 6962 (6)

Περὶ χαρακτηρισμοῦ τοῦ ἀνώνυμου δρόμου (πάροδος Ἀσκληπιοῦ) στὴν συνοικία «πέντε μύλοι», στὴν Ἑρμούπολη ὅτι ὑπάρχει νόμιμα πρὸ τοῦ 1923, καὶ διατηρητέος, στὸ Ν. Κυκλάδων.

Ο ΝΟΜΑΡΧΗΣ ΚΥΚΛΑΔΩΝ

Ἔχοντας ὑπόψη:

1. Τὶς διατάξεις τοῦ ἄρθρου 20 τοῦ Ν.Δ. 17.7.23 «περὶ σχεδίων πόλεων κλπ.».

2. Τὶς διατάξεις τοῦ Ν. 3200/55 «περὶ διοικητικῆς ἀποκεντρώσεως» καὶ τοῦ Β.Δ. 28.6.81 «περὶ ἐξαιρέσεως ἀπὸ τῆς ἁρμοδιότητος τῶν Νομαρχῶν ἀντικειμένων τινῶν ἁρμοδιότητος τοῦ Υ.Δ.Ε.».

3. Τὶς διατάξεις τοῦ Ν.Δ. 532/70 «περὶ συμπληρώσεως τῶν διατάξεων περὶ διοικητικῆς ἀποκεντρώσεως».

4. Τὶς διατάξεις τοῦ Β.Δ. 712/70 ὅπως τροποποιήθηκε και συμπληρώθηκε μὲ τὸ Β.Δ. 677/71 κα 128/72.

5. Τὴν κοινὴ ἀπόφαση τοῦ Ὑπουργείου Προεδρίας τῆς Κυβερνήσεως, Ἐσωτερικῶν καὶ Δημ. Ἔργων μὲ ἀριθ. Α7/16/11/7.10.70 «περὶ ὀργανώσεως τῶν περιφερειακῶν Ὑπηρεσιῶν τοῦ Υ.Δ.Ε.».

6. Τὴν ἐγκύκλιο Α3111/Α111—814/13.11.70 τοῦ Υ.Δ.Ε. «περὶ ἐφαρμογῆς τῶν διατάξεων περὶ ἀποκεντρώσεως ἁρμοδιοτήτων».

7. Τὴν παρ. 3 τοῦ ἄρθρου 3 τοῦ Ν. 1032/80 «περὶ συστάσεως Ὑπουργείου Χωροταξίας, Οἰκισμοῦ καὶ Περιβάλλοντος».

8. Τὰ συμβόλαια 11999/1911, 14088/1962, 26511/1971 καὶ 20589/1955.

9. Τὴν ὑφισταμένη κατάσταση τῆς ὁδοῦ καὶ τὰ οἰκόπεδα τῶν Α. Κοντιζᾶ, Μπέττυ Συριανοῦ καὶ Ἁγνῆς Βάλδη, Γιάννη Κρητικοῦ καὶ Εἰρήνης Δεσύπρη καὶ Ἀλέξανδρου Κάππα.

10. Τὸ τοπογραφικὸ διάγραμμα ποὺ μᾶς ὑπέβαλε ὁ ἰδιώτης Μηχανικὸς Β. Τριανταφύλλου ὅπου φαίνονται τὰ παραπάνω οἰκόπεδα καὶ ὁ ἀνώνυμος δρόμος.

11. Τὴν 15/28.5.1981 ἀπόφαση τοῦ Νομαρχιακοῦ Συμβουλίου Δημοσίων Ἔργων Κυκλάδων, ἀποφασίζουμε:

Ἀναγνωρίζουμε ὅτι ὁ ἐν θέματι δρόμος προϋπάρχει τοῦ 1923 καὶ ὅτι θὰ πρέπει νὰ διατηρηθεῖ. Ὡς ἐκ τούτου στὰ οἰκόπεδα ποὺ ἔχουν πρόσωπο σ' αὐτὸν θὰ ἔχουν ἐφαρμογὴ ὅλες οἱ διατάξεις ποὺ ἰσχύουν καὶ γιὰ τὰ οἰκόπεδα ποὺ βρίσκονται ἐντὸς ἐγκεκριμένου σχεδίου πόλεως.

Ἡ ἀπόφαση αὐτὴ νὰ δημοσιευθεῖ στὴν Ἐφημερίδα τῆς Κυβερνήσεως.

Ἑρμούπολη, 25 Ἰουνίου 1981

Ὁ Νομάρχης κ.ά.α.
Ὁ Διευθυντὴς
ΙΩΑΝΝΗΣ ΚΥΖΙΡΙΔΗΣ

ΑΠΟ ΤΟ ΕΘΝΙΚΟ ΤΥΠΟΓΡΑΦΕΙΟ